


# ПОЭТАЖНЫЙ ПЛАН

## СТРОЕНИЯ ЛИТ.Б

находящегося в г.Егорьевск, ул.Профсоюзная, дом №34

1 — этаж

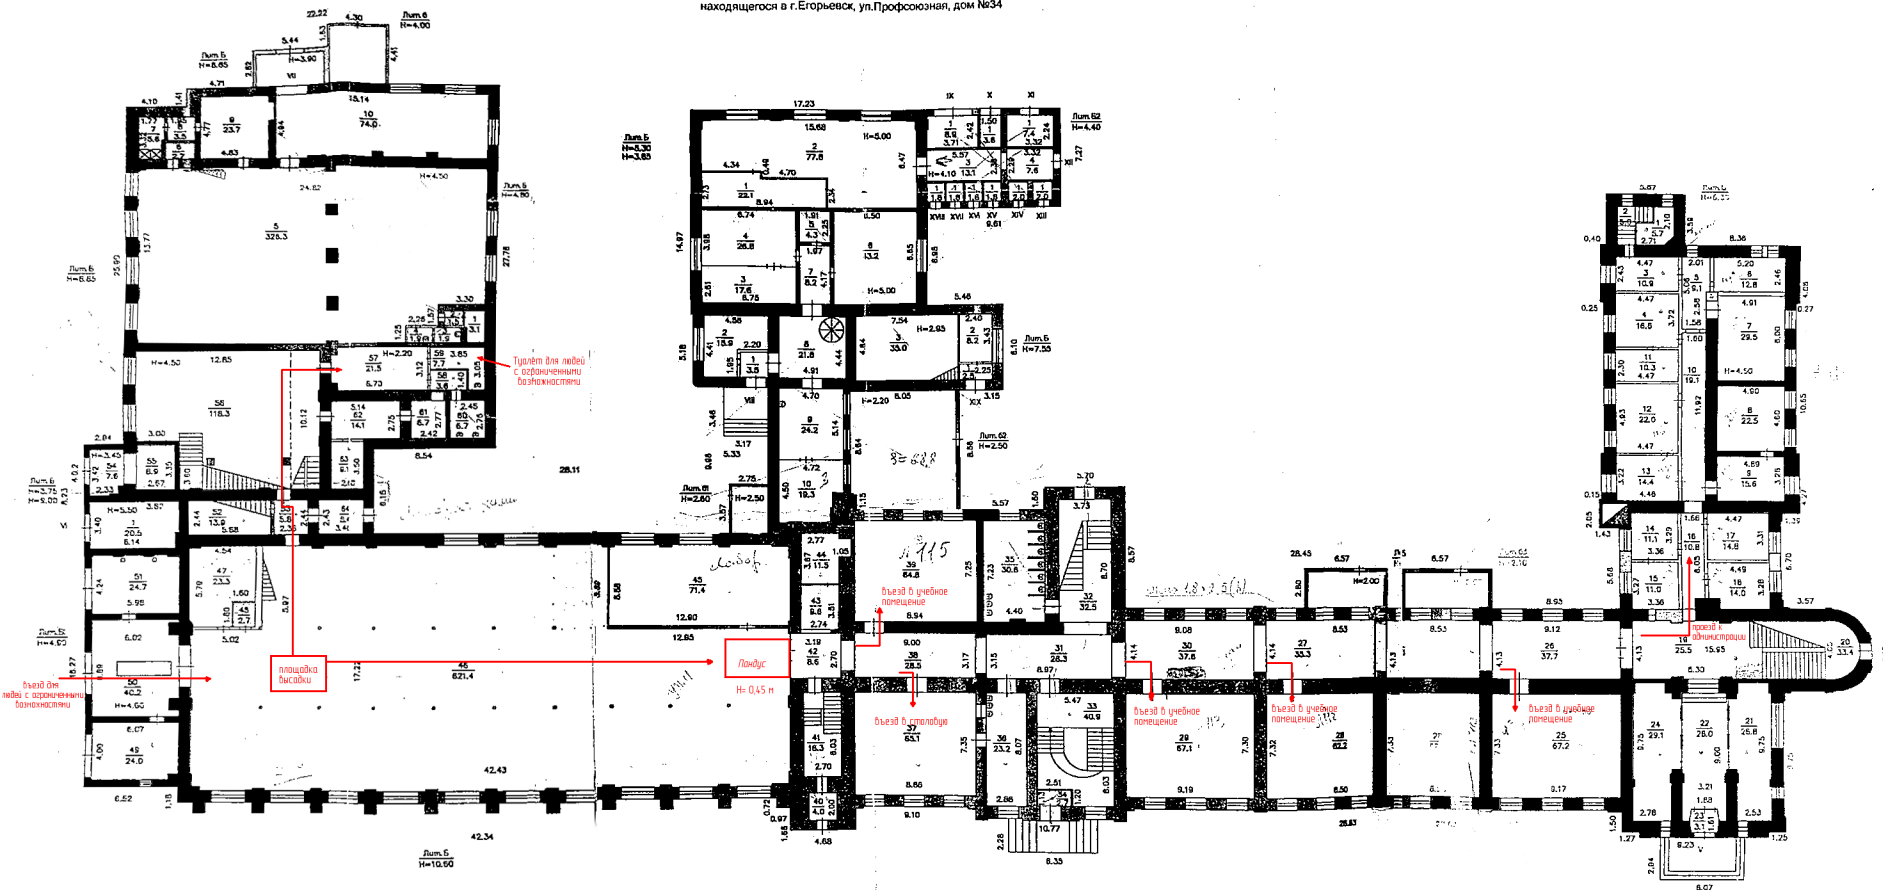

Съемку проделал 13 ноября 2002 г.

Ст. инженер-инвентаризатор *В.Н. Орлов* (Орлов В.Н.)

Проверил начальник отдела

технической инвентаризации *Е.П. Шатурина* (Шатурина Е.П.)